


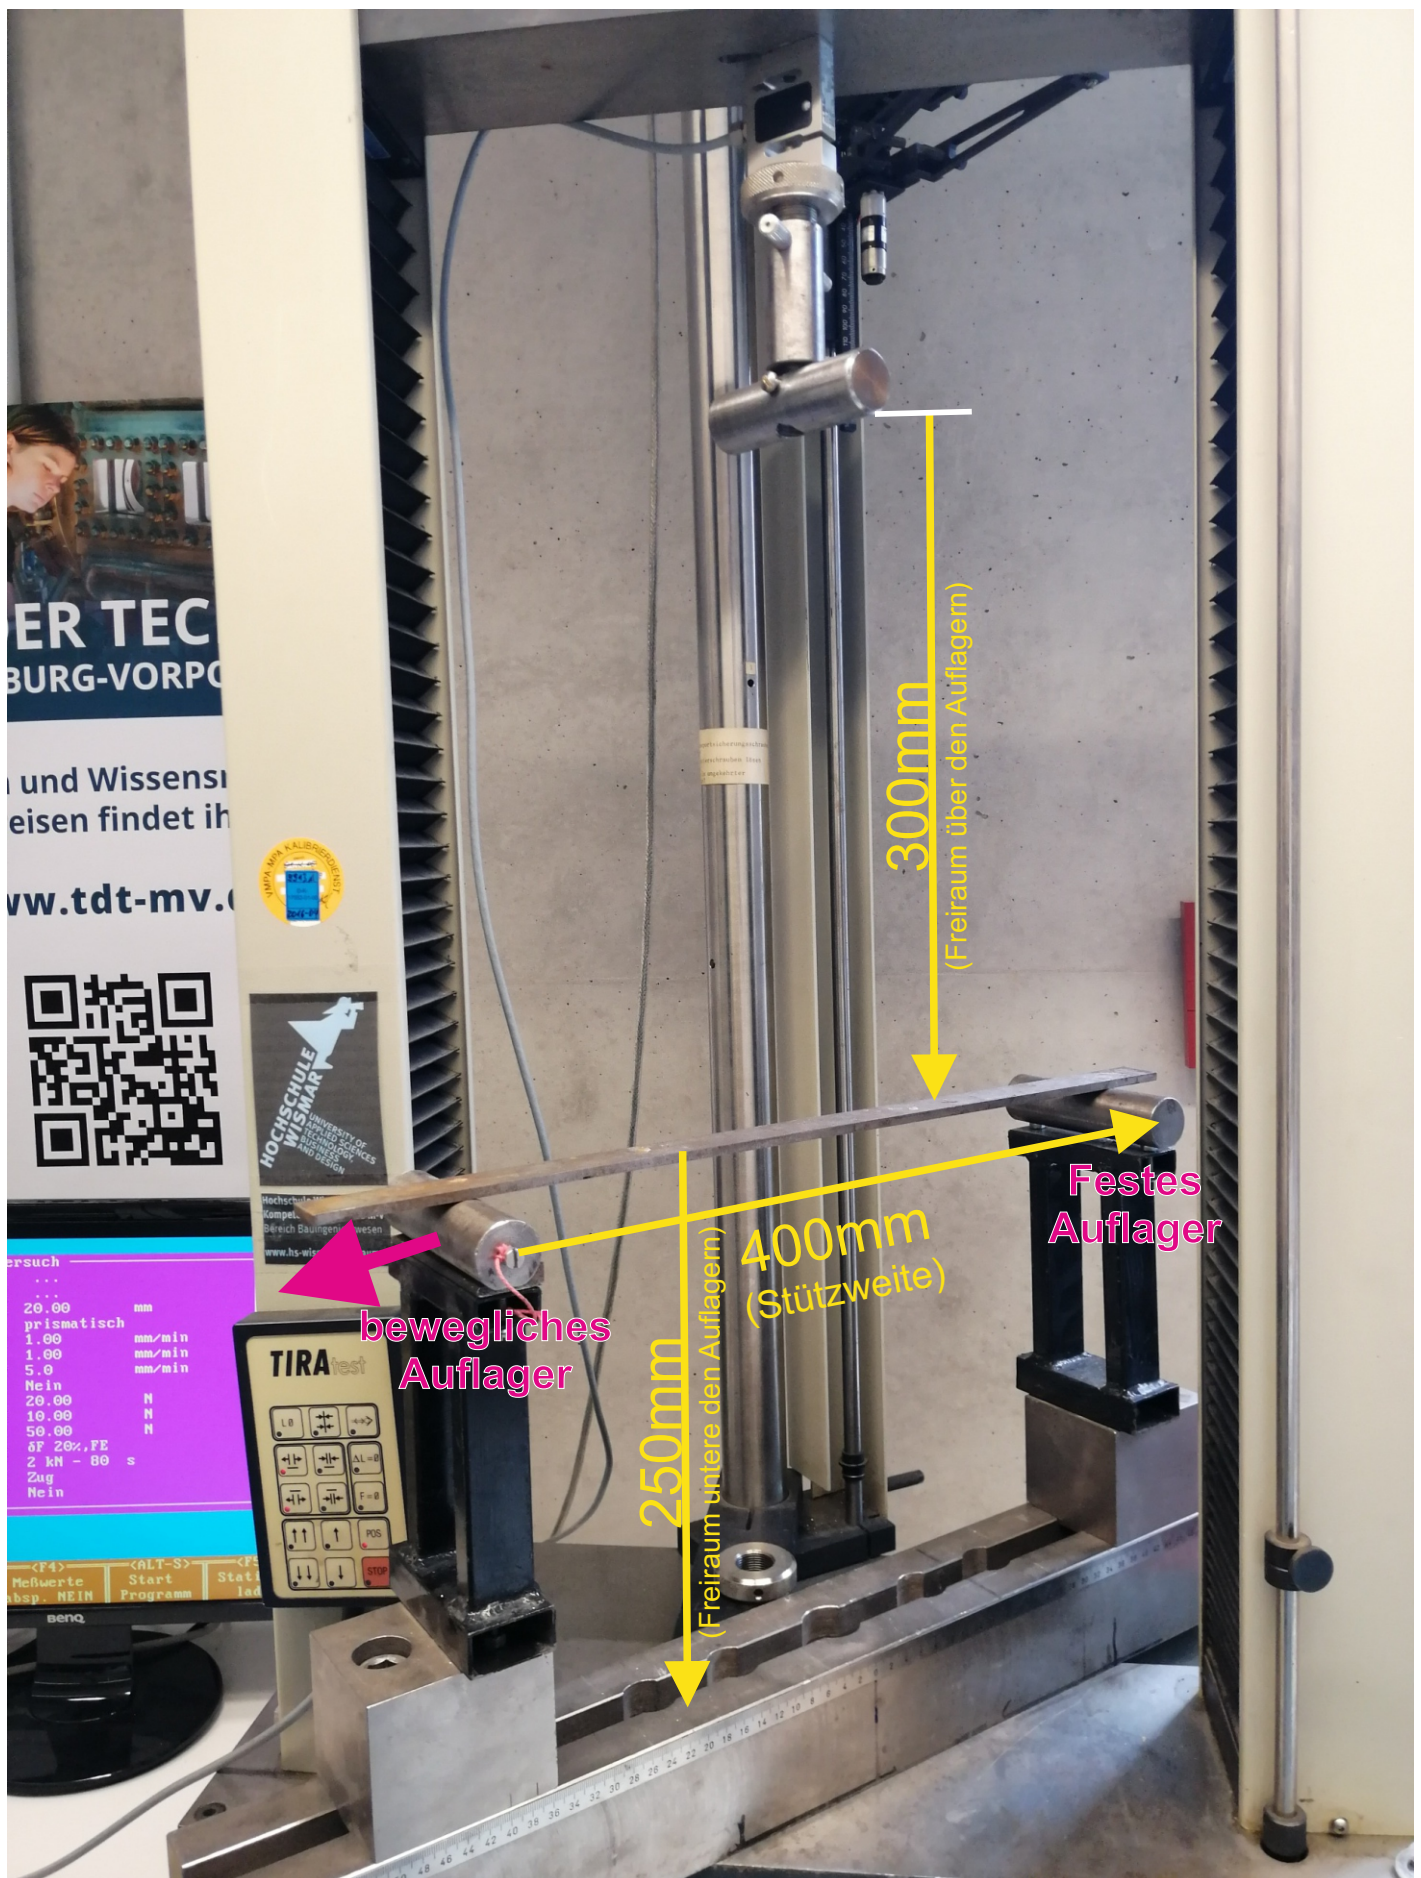

- Durchmesser der Auflager- und Lasteinleitungsrollen: 30mm
- Länge der Rollen (max. Brückenbreite): 100mm
- die Länge der Brücke sollte mindestens an jeder Seite 20mm Überstand haben um bei stärkeren Verformungen nicht „durchzufallen“